


PROGETTO DI MASSIMA
PER L'USO DEGLI SPAZI INTERNI DEL FABBRICATO
SCOLASTICO IN BASE ALLE REGOLE DI DISTANZIAMENTO
SOCIALE - A.S. 2020/21

PIANTA PIANO TERRA	
Scala	1/100
Autore	
Collab. Disegno	
Disegnata	

H-I-L

PALESTRA

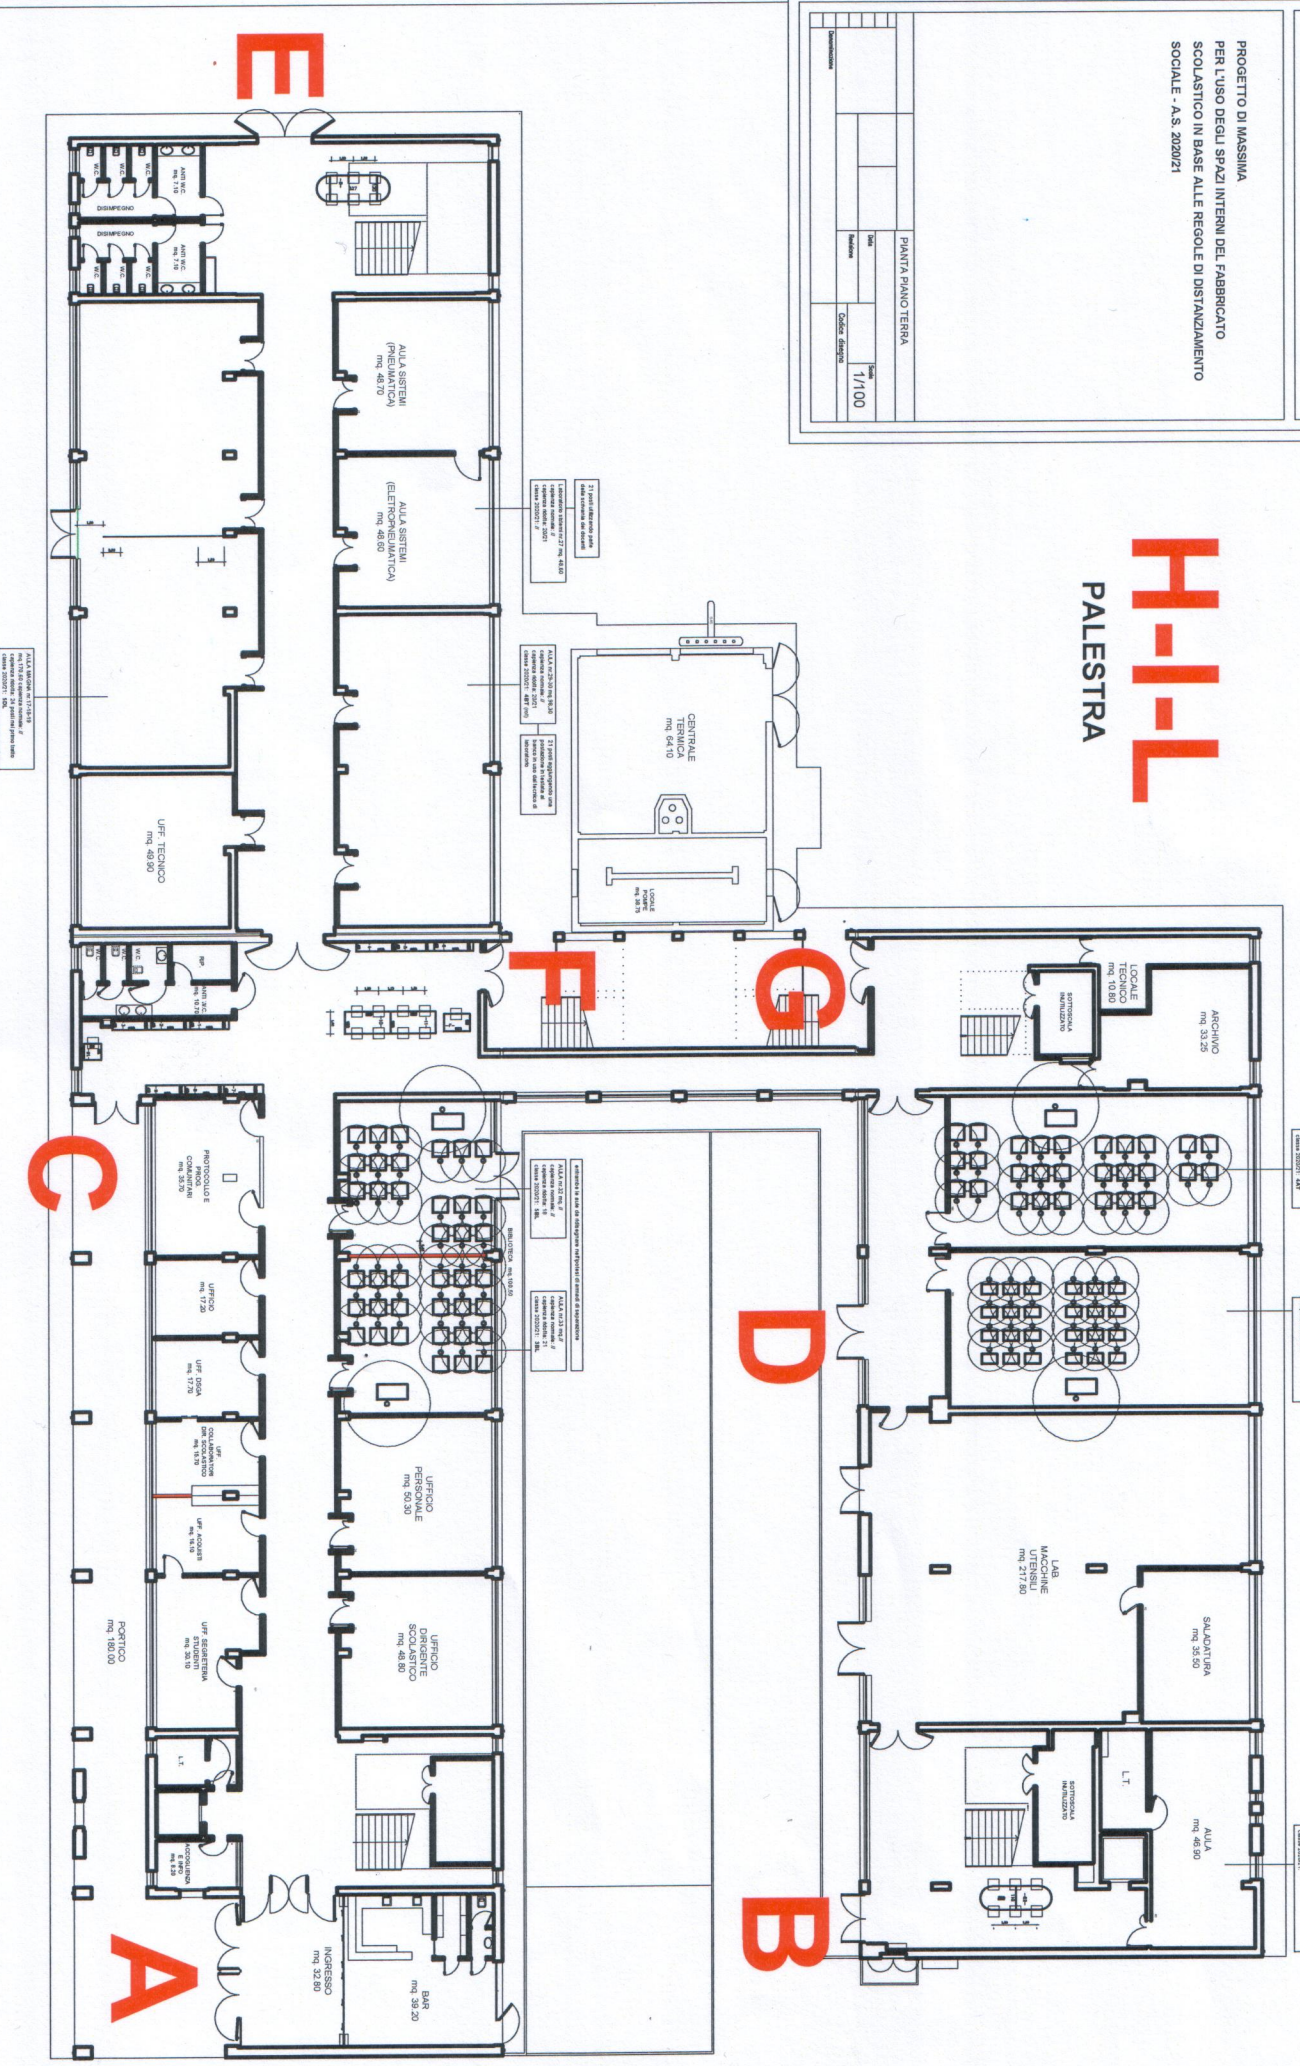









